


- легенда**
- граница плана
 - регулациона линија
 - грађевинска линија
 - постојећи дрворед
 - планирани дрворед
 - инфраструктура-**
 - граница висинске зоне
 - постојећи водовод
 - постојећи водовод (укида се)
 - планирани водовод
 - постојећа фекална канализација
 - постојећа фекална канализација (укида се)
 - постојећа атмосферска канализација
 - постојећа општа канализација
 - планирана фекална канализација
 - планирана општа канализација
 - планирана атмосферска канализација
 - планирано ППОВ
 - планирани сепаратор атмосферских вода (уређај за пречишћавање)
 - оса планиране регулације потока
 - заштитни појас надземног вода 110 kV
 - заштитни појас надземног вода 110 kV - који се укида
 - заштитни појас подземног вода 110 kV
 - планирани надземни вод 110 kV
 - постојећи надземни вод 110 kV
 - постојећи надземни вод 110 kV - укида се
 - планирана ТС 110/10 kV
 - планирани подземни вод 110 kV
 - планирани подземни вод 35 kV
 - IXТС планирани број ТС 10/0,4 kV у блоку, за одговарајућу једновремену снагу Pj
 - постојећа ТС 10/0,4 kV
 - планирани подземни водови 10 kV, 1 kV и JO
 - постојећи подземни вод 10 kV
 - постојећи подземни вод 10 kV - укида се
 - постојећи подземни вод 1 kV
 - постојећи подземни вод 1 kV - укида се
 - постојећа кабловска ес канализација
 - постојећи стубови надземне мреже 10 kV и 1 kV
 - постојећи стубови надземне мреже 10 kV и 1 kV - укидају се
 - постојећи стуб JO
 - постојећи стуб JO - укида се
 - планирана просторија за смештај тк опреме у блоку
 - TKO планирани број базних станица у блоку
 - BC постојећа база станица
 - планирана тк канализација
 - постојећа тк канализација
 - постојећа тк канализација - укида се
 - постојећи подземни оптички тк кабл
 - постојећи подземни оптички тк кабл - укида се
 - постојећи подземни бакарни тк кабл
 - постојећи подземни бакарни тк кабл - укида се
 - постојећи стуб тк мреже
 - постојећи стуб тк мреже - укида се
 - постојећи полиетиленски гасовод (p=1-4 баг-а)
 - постојећи полиетиленски гасовод (p=1-4 баг-а) - укида се
 - постојећи челични дистрибутивни гасовод (p=6-16 баг-а)
 - постојећи челични дистрибутивни гасовод (p=6-16 баг-а) - укида се
 - планирани енергетски блок
 - постојећа мерно регулациона станица - укида се
 - постојећа гасна котларница - укида се
 - планирана мерно регулациона станица
 - планирани прикључни протвложарни шахт
 - планирани челични дистрибутивни гасовод (p=6-16 баг-а)
 - планирани полиетиленски гасовод (p=1-4 баг-а)
 - постојећи топловод
 - постојећи топловод - укида се
 - постојећи топловод - није у функцији
 - постојећа котларница - укида се
 - планирани топловод
 - планирана инфраструктурна галерија за смештање инсталација (водовода, ес водова, тк водова и гасовода)

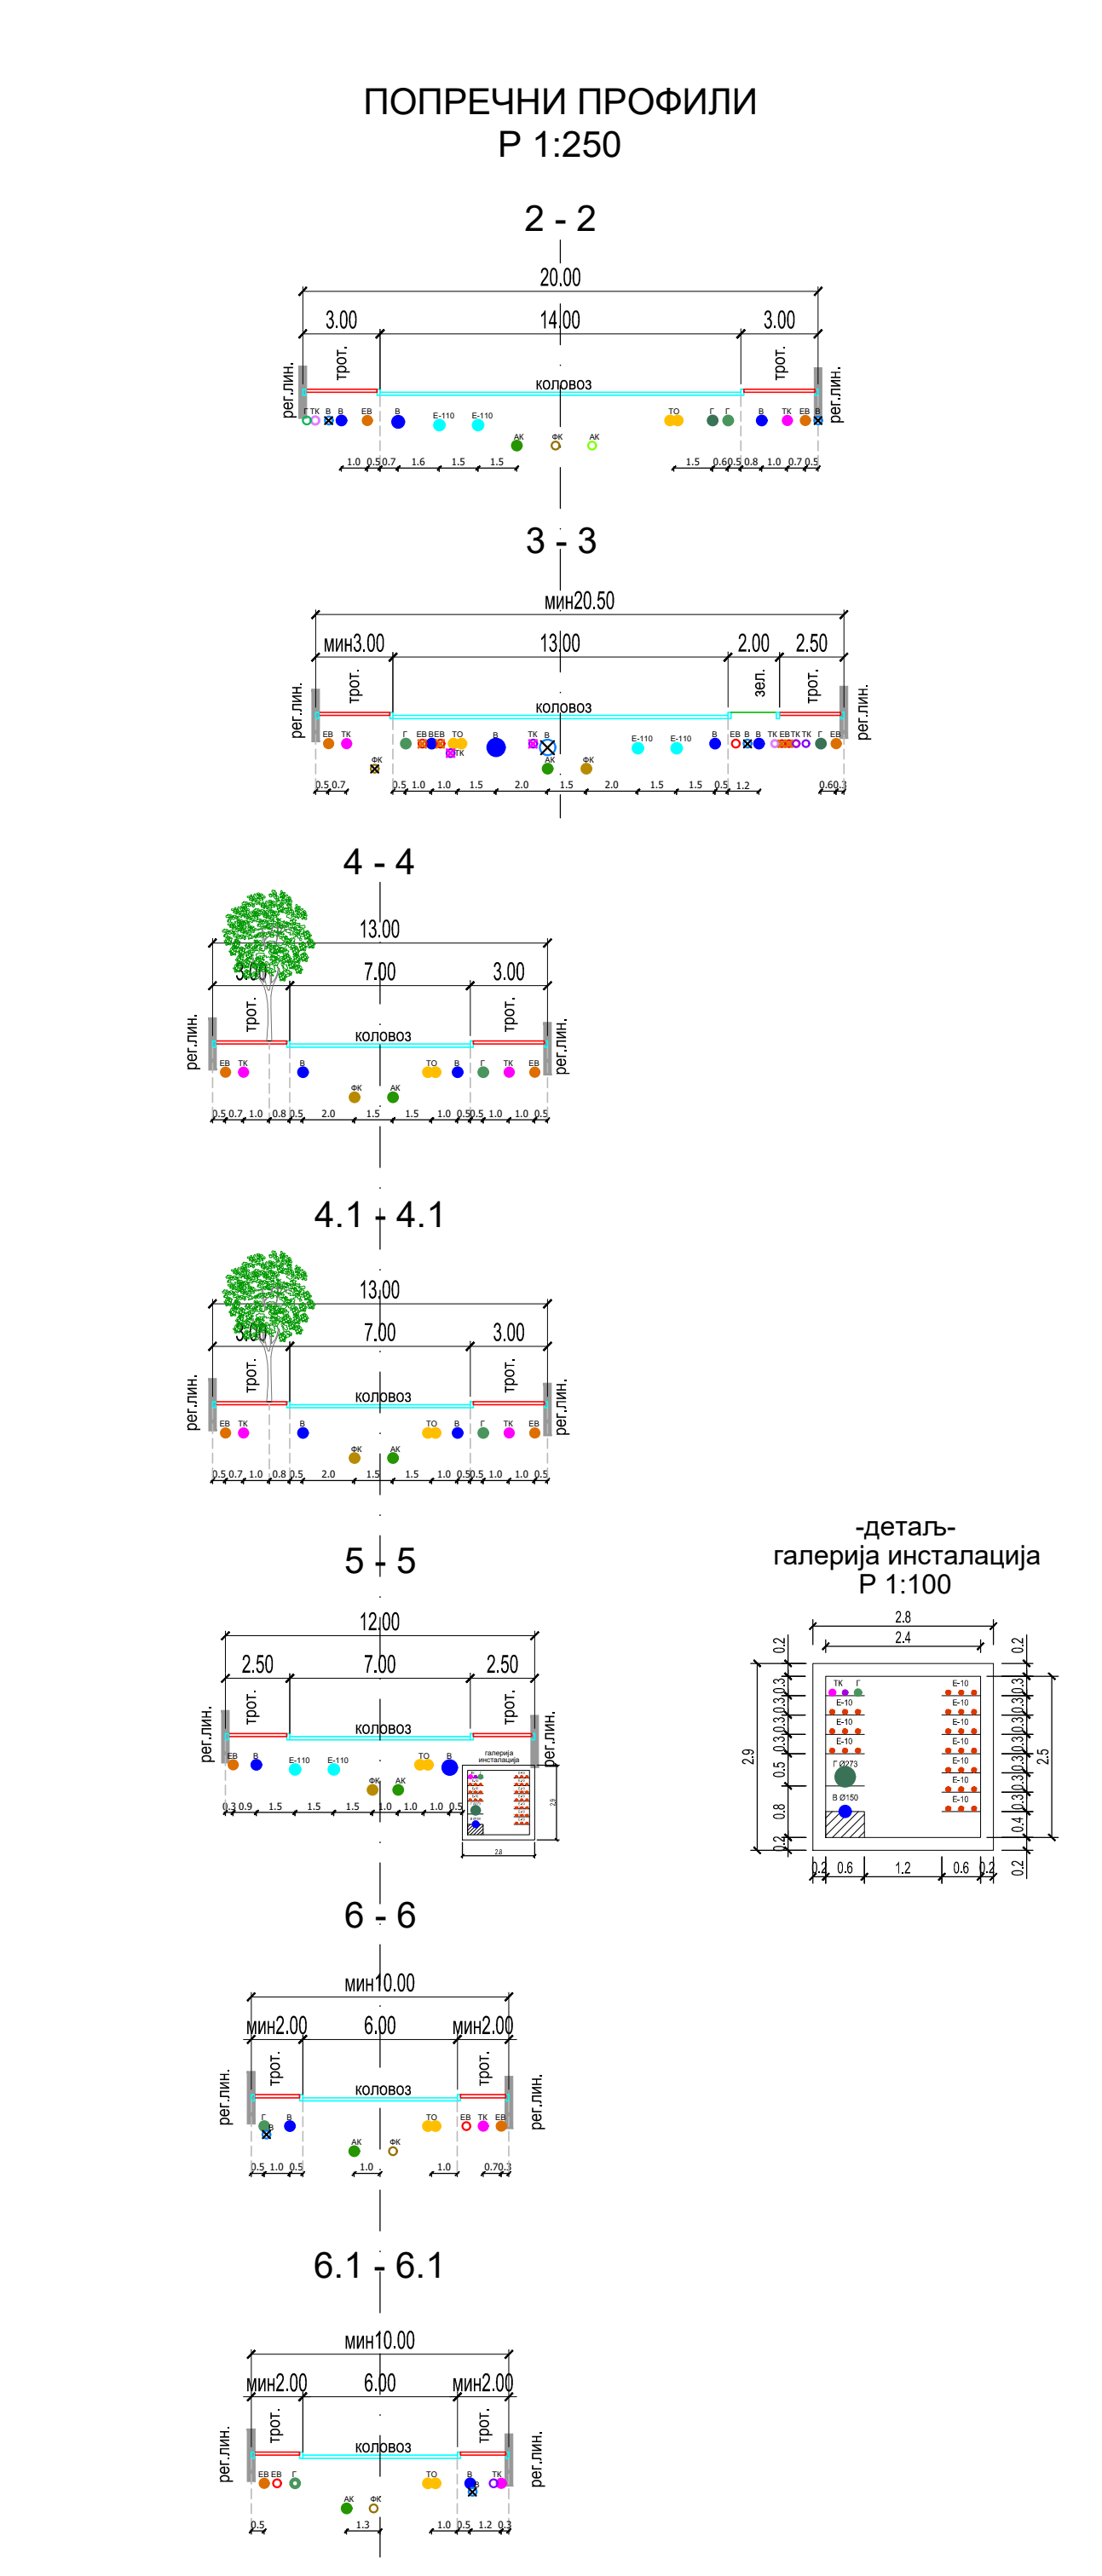

○	постојеће инсталације
⊗	постојеће инсталације - укида се
●	планиране инсталације

ЗА СУ ИНСТАЛАЦИЈЕ МЕДИЈУМНОГ УСАДЖАВЕ ТИПЕ ПАНЕЛИ	ЗА САОБРАЋАЈ	ЗА ЗЕЛЕНИЧО
ЗА ВОДОВОД И КАНАЛИЗАЦИЈУ	ЗА ЕП И ТК ВОДОВОД	ЗА ТОПЛОВОД И ГАСОВОД

