
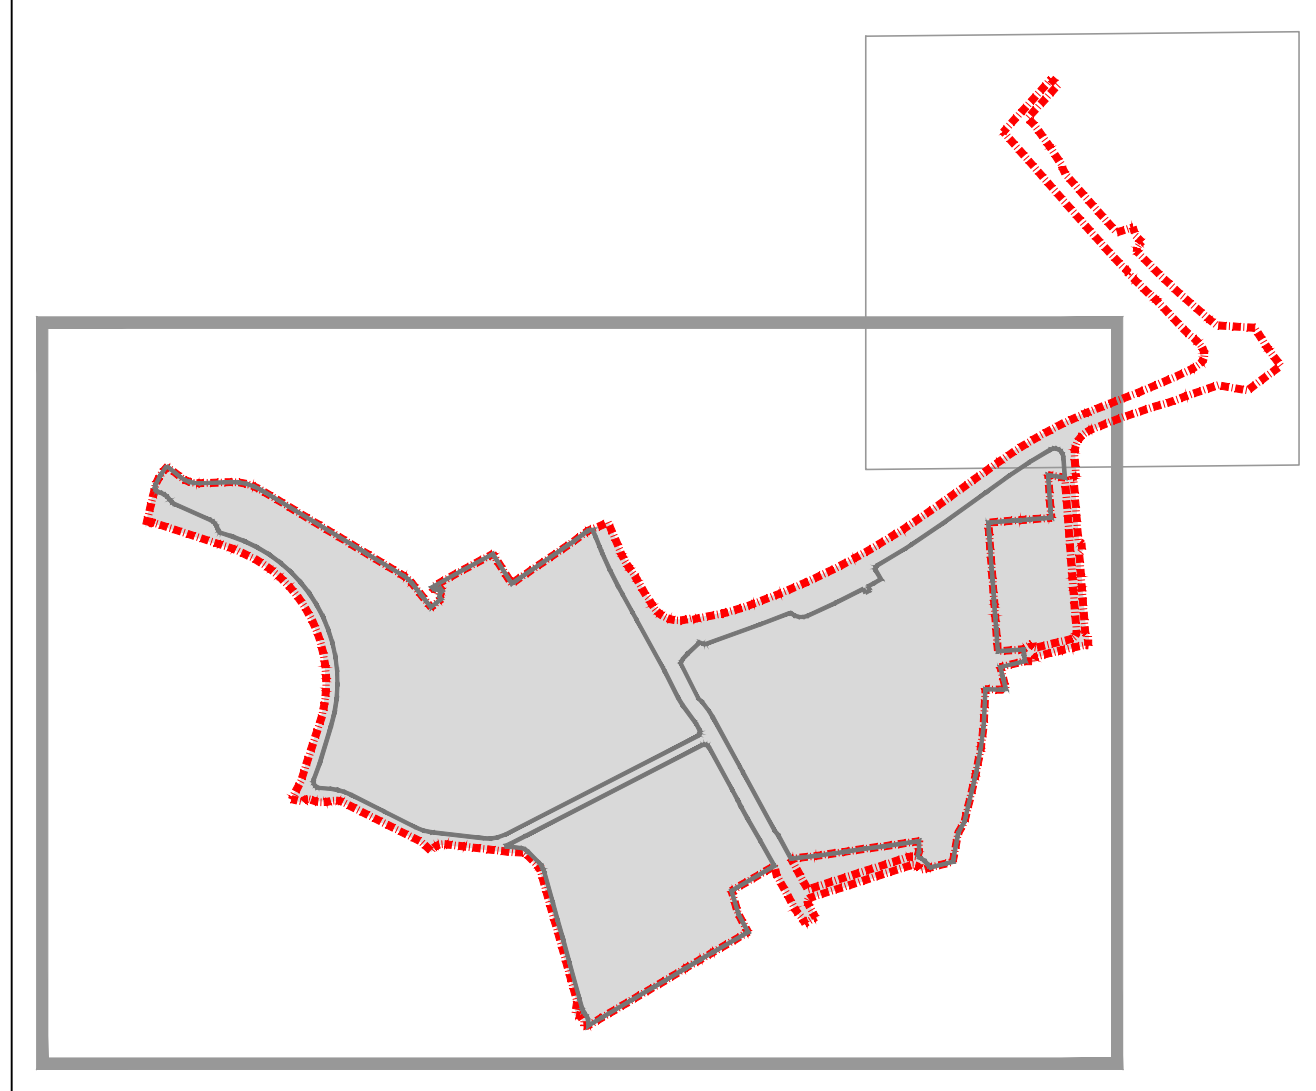


- легенда**
- граница плана
 - регулациона линија
 - граница целине
 - - - грађевинска линија
 - ▬ мрежа саобраћајница
 - ▬ комунална стаза
 - ознака стајалишта јавног градског превоза
 - постојећи дворед
 - планирани дворед
 - ▬ зелене површине у регулацији улице
 - J1.1 ознака целине
 - макс.в.в. максимална висина венца објекта
 - ← ориентациона позиција денivelисаног пролаза
 - тачка прелома границе катастарске парцеле
- ОЗНАКЕ ПОВРШИНА ЈАВНЕ НАМЕНЕ**
- J1 научно истраживачки кампус БИО4
 - ППОВ постројење за пречишћавање отпадних вода
 - ТС трансформаторска станица
 - МРС мерно-регулациона станица
 - ЕБ енергетски блок
- ЗОНЕ ЗАШТИТЕ**
- заштитни појас надземног вода 110 kV
 - заштитни појас подземног вода 110 kV
 - заштитни појас зеленила

71	7400236.06	495813.02	792	7400498.93	495814.36	1183	7400344.36	495826.56
72	7400237.91	4958186.43	793	7400493.44	495815.33	1184	7400349.31	495821.91
73	7400239.42	4958199.08	794	7400490.07	4958196.32	1185	7400344.36	495823.65
74	7401196.16	4958371.85	795	7400485.65	4958189.82	1186	7400332.28	495823.74
75	7401184.47	4958331.09	796	7400481.45	4958172.31	1187	7400307.08	495822.79
76	7401187.07	4958385.10	797	7400477.30	4958176.14	1188	7400301.37	495821.88
77	7401202.02	4958405.85	798	7400480.88	4958177.21	1189	7400294.38	495820.75
78	7401233.72	4958439.84	799	7400482.43	4958174.84	1190	7400280.78	495820.85
79	7401181.32	4958385.70	1100	7400484.88	4958171.88	1191	7400272.77	495820.16
110	7401620.01	4958481.77	1101	7400481.08	4958206.18	1192	7400263.81	495820.91
111	7401120.14	4958413.85	1102	7400480.52	4958154.58	1193	7400252.78	495820.39
112	7401110.89	4958421.89	1103	7400480.28	4958204.88	1194	7400241.56	495820.19
113	7401104.27	4958428.05	1104	7400481.24	4958227.72	1195	7400232.23	495821.11
114	7401075.24	4958489.02	1105	7400482.43	4958208.37	1196	7400213.32	495820.84
115	7401075.29	4958486.31	1106	7400482.18	4958183.38	1197	7400203.53	495820.75
116	7401072.82	4958481.73	1107	7400481.83	4958138.92	1198	7400202.78	495821.47
117	7401068.36	4958488.89	1108	7400481.45	4958084.80	1199	7400200.15	495820.79
118	7401064.88	4958488.29	1109	7400482.80	4958052.91	1200	7400195.70	495820.85
119	7401048.88	4958483.74	1110	7400482.18	4958048.64	1201	7400191.32	495820.84
120	7401043.23	4958492.24	1111	7400482.74	4958041.84	1202	7400182.48	495821.12
121	7401041.03	4958494.44	1112	7400482.52	4958001.19	1203	7400180.24	495820.73
122	7401037.08	4958498.89	1113	7400482.35	4958007.71	1204	7400172.71	495820.47
123	7401049.50	4958335.18	1114	7400507.40	4958088.82	1205	7400228.71	495821.85
124	7401043.63	4958244.75	1115	7400501.89	4958079.79	1206	7400226.38	495823.26
125	7401077.73	4958258.89	1116	7400503.37	4958048.79	1207	7400228.38	495823.25
126	7400983.33	4958079.11	1117	7400507.15	4958043.92	1208	7400541.38	495807.84
127	7400984.42	4958099.88	1118	7400502.01	4958198.59	1209	7400541.38	495807.84
128	7400917.78	4958078.27	1119	7400507.45	4958182.68	1210	7400531.78	495808.09
129	7400904.41	4958176.10	1120	7400507.26	4958175.16	1211	7400531.78	495808.09
130	7400941.15	4958172.77	1121	7400527.49	4958181.37	1212	7400521.78	495823.23
131	7401024.88	4958174.58	1122	7400528.08	4958171.38	1213	7400517.13	495823.21
132	7400982.21	4958170.18	1123	7400527.14	4958168.43	1214	7400508.68	495824.12
133	7400828.38	4958173.29	1124	7400541.40	4958149.89	1215	7400500.14	495824.81
134	7400882.32	4958170.28	1125	7400540.88	4958141.86	1216	7400500.88	495824.86
135	7400845.51	4958172.25	1126	7400508.87	4958123.40	1217	7400507.81	495825.05
136	7400868.48	4958255.74	1127	7400510.54	4958105.21	1218	7400494.88	495826.19
137	7400821.81	4958271.68	1128	7400510.32	4958106.25	1219	7400510.71	495826.87
138	7400783.88	4958261.34	1129	7400516.72	4958172.64	1220	7400507.48	495827.81
139	7400883.85	4958261.47	1130	7400516.02	4958167.86	1221	7400510.02	495827.86
140	7400899.25	4958263.37	1131	7400514.90	4958148.16	1222	7400512.78	495829.84
141	7401037.80	4958268.85	1132	7400509.78	4958154.13	1223	7400494.18	495829.33
142	7401038.38	4958268.11	1133	7400507.02	4958158.08	1224	7400494.08	495827.91
143	7401035.48	4958261.63	1134	7400503.83	4958197.11	1225	7400514.97	495828.48
144	7401038.88	4958261.89	1135	7400503.13	4958182.89	1226	7400503.13	495829.26
145	7401128.80	4958400.47	1136	7400486.15	4958267.25	1227	7400502.18	495829.85
146	7401125.48	4958388.81	1137	7400481.78	4958263.88	1228	7400501.89	495829.89
147	7401154.88	4958381.80	1138	7400479.77	4958268.73	1229	7400487.55	495829.37
148	7401093.70	4958371.89	1139	7400481.61	4958268.13	1230	7400481.61	495829.11
149	7401023.41	4958353.88	1140	7400481.38	4958269.47	1231	7400481.61	495829.11
150	7401051.88	4958333.88	1141	7400502.72	4958261.82	1232	7400511.08	495828.10
151	7401023.41	4958353.88	1142	7400502.58	4958262.73	1233	7400510.48	495828.10
152	7401023.10	4958341.57	1143	7400522.88	4958279.31	1234	7400509.88	495828.12
153	7400981.48	4958308.41	1144	7400987.22	4958267.46	1235	7400987.24	495827.38
154	7400981.81	4958290.07	1145	7400981.92	4958268.86	1236	7400981.48	495827.38
155	7400978.88	4958175.78	1146	7401022.13	4958264.03	1237	7400982.48	495827.81
156	7400982.70	4958207.88	1147	7400981.88	4958262.76	1238	7400981.24	495828.82
157	7400978.13	4958281.28	1148	7400975.43	4958268.84	1239	7400981.48	495828.85
158	7400983.03	4958257.47	1149	7400983.93	4958268.83	1240	7400984.26	495829.03
159	7400981.81	4958269.25	1150	7400982.71	4958268.81	1241	7400982.71	495828.75
160	7400987.88	4958256.09	1151	7400982.78	4958264.12	1242	7400982.78	495828.30
161	7400981.81	4958280.48	1152	7400982.43	4958263.16	1243	7400981.88	495828.35
162	7400981.84	4958288.65	1153	7400986.37	4958268.31	1244	7400982.05	495829.35
163	7400787.07	4958229.18	1154	7400987.53	4958265.31	1245	7400982.84	495829.41
164	7400781.18	4958154.63	1155	7400984.58	4958267.58	1246	7400984.41	495829.48
165	7400749.70	4958149.18	1156	7400984.90	4958268.46	1247	7400986.03	495829.83
166	7400753.70	4958138.79	1157	7400984.57	4958268.46	1248	7400986.01	495829.87
167	7400747.48	4958138.38	1158	7400984.21	4958267.91	1249	7400986.38	495829.45
168	7400742.21	4958141.88	1159	7400982.38	4958262.54	1250	7400981.81	495829.84
169	7400703.83	4958098.57	1160	7400982.98	4958261.76	1251	7400981.72	495829.72
170	7400682.33	4958099.48	1161	7400982.95	4958269.84	1252	7400981.48	495829.41
171	7400682.25	4958098.48	1162	7400982.92	4958267.53	1253	7400981.01	495829.89
172	7400689.25	4958088.70	1163	7400982.47	4958262.05	1254	7400981.14	495829.81
173	7400681.80	4958118.63	1164	7400982.22	4958251.40	1255	7400981.73	495829.85
174	7400684.22	4958094.04	1165	7400982.01	4958253.46	1256	7400982.08	495829.87
175	7400680.88	4958084.28	1166	7400984.44	4958258.44	1257	7400982.03	495829.48
176	7400684.71	4958085.63	1167	7400984.66	4958187.82	1258	7400982.88	495829.11
177	7400683.80	4958092.35	1168	7400981.04	4958177.77	1259	7400984.74	495828.85
178	7400682.23	4958093.48	1169	7400981.07	4958263.80	1260	7400984.88	495828.87
179	7400684.85	4958094.78	1170	7400413.27	4958263.89	1261	7400236.08	4958106.57
180	7400683.07	4958098.39	1171	7400413.88	4958269.28	1262	7400237.97	4958128.25
181	7400677.82	4958103.88	1172	7400413.53	4958267.19	1263	7400242.38	4958128.25
182	7400684.23	4958105.54	1173	7400413.40	4958264.78	1264	7400247.18	4958128.84
183	7400681.84	4958108.01	1174	7400414.18	4958263.78	1265	7400248.88	4958128.89
184	7400683.18	4958110.38	1175	7400411.58	4958264.58	1266	7400248.88	4958128.89
185	7400682.88	4958101.41	1176	7400413.00	4958267.28	1267	7400248.88	4958128.89
186	7400683.18	4958094.21	1177	7400413.78	4958265.88	1268	7400247.34	4958141.81
187	7400681.40	4958092.43	1178	7400413.25	4958269.47	1269	7400413.25	4958268.48
188	7400681.70	4958116.82	1179	7400413.44	4958261.54	1270	7400413.25	4958268.48
189	7400684.80	4958120.23	1180	7400413.88	4958269.46	1271	7400277.55	4958271.79
190	7400684.80	4958120.23	1181	7400237.45	4958268.85	1272	7400277.45	4958271.79
191	7400414.22	4958138.87	1182	7400238.75	4958267.80	1273	7400278.32	4958278.81

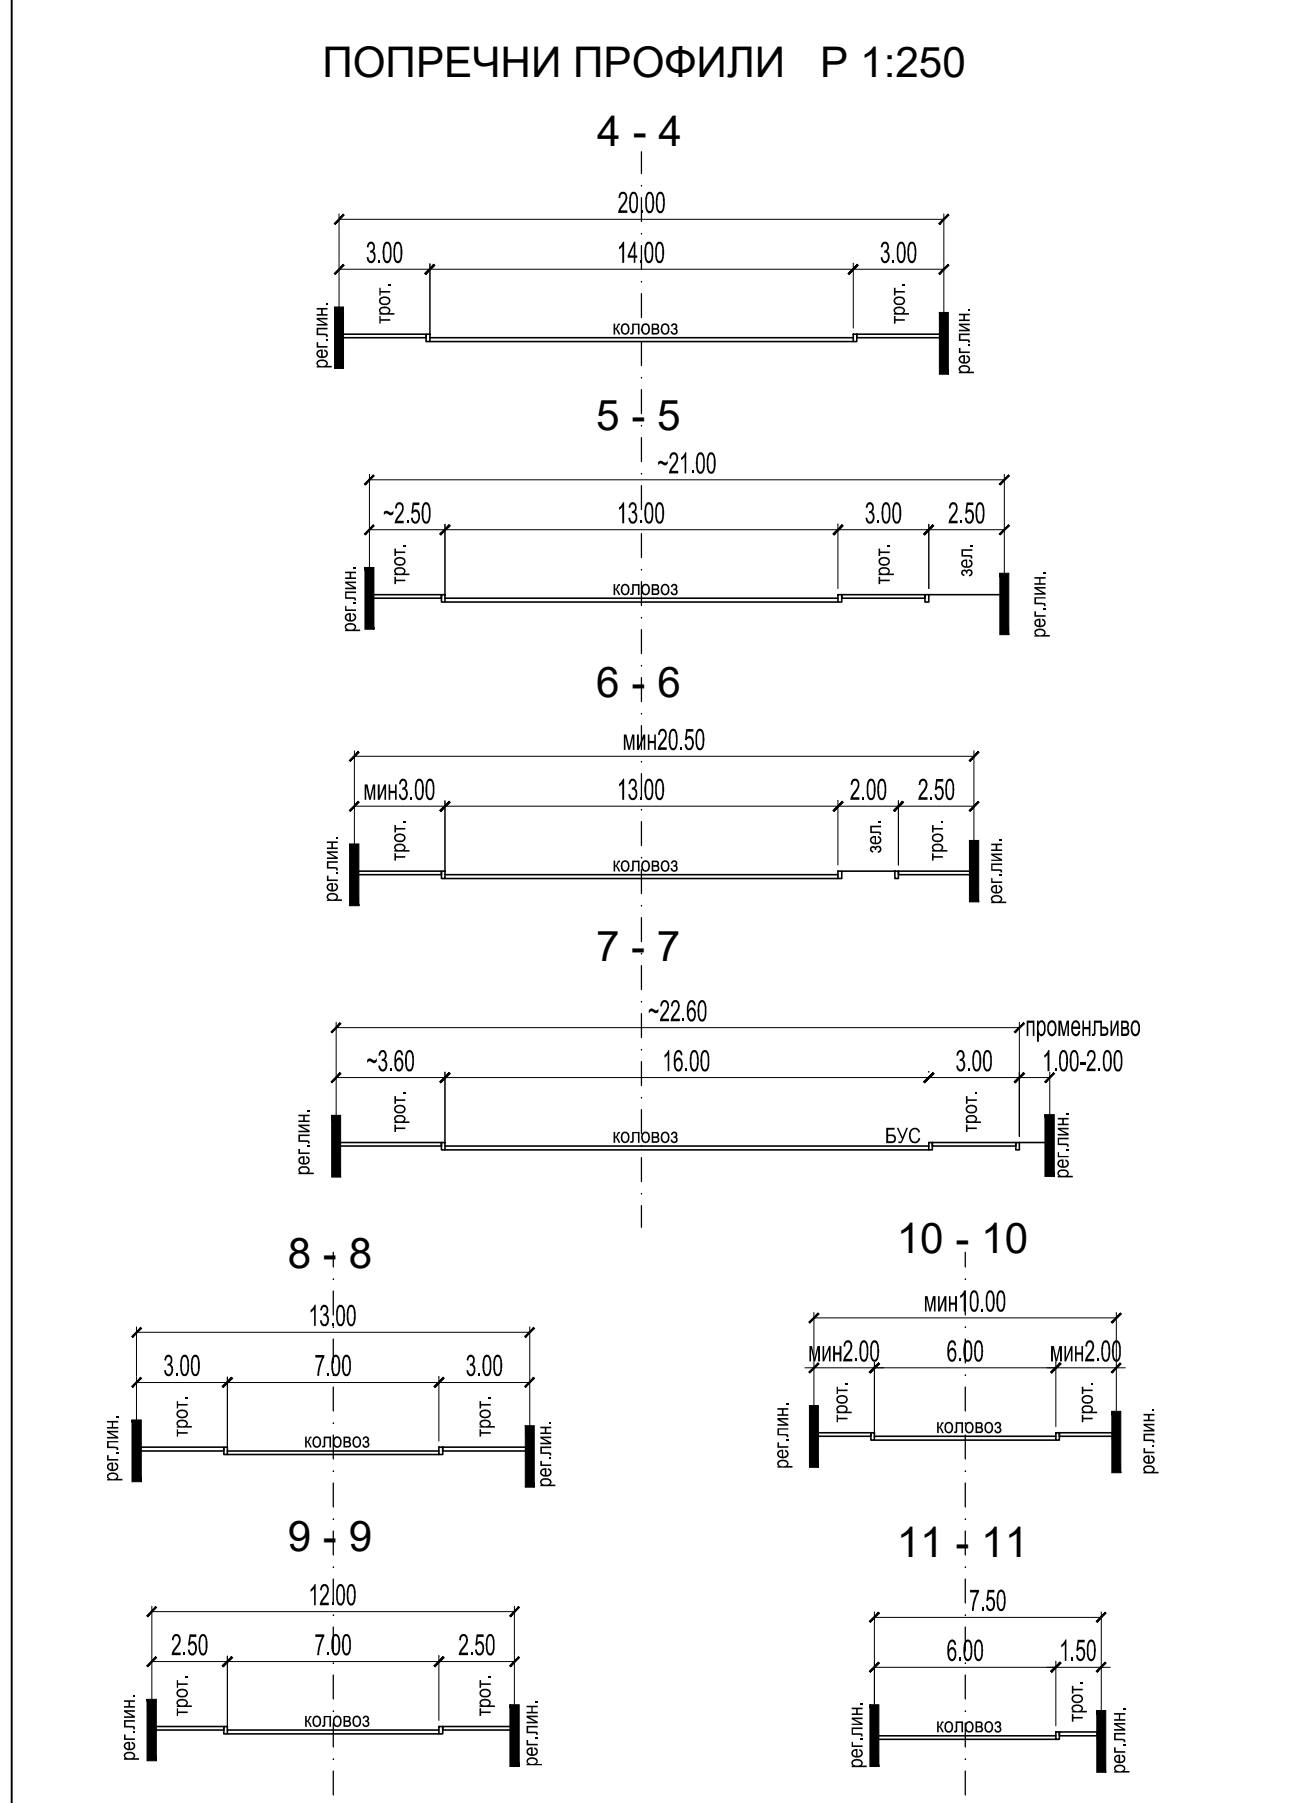

ЛИСТ 1

<p>УРБАНИСТИЧКИ ЗАВОД БЕОГРАД</p> <p>директор/инженер: Милан Цветковић, дипл.инж.арх.</p>	<p>напомена: МИНИСТАРСТВО НАУКЕ, ТЕХНОЛОШКОГ РАЗВОЈА И ИНОВАЦИЈА</p> <p>назив плана: ПРОСТОРНИ ПЛАН ПОДРУЧЈА ПОСЕБНЕ НАМЕНЕ "БИО4 КАМПУС"</p> <p>назив карте: ПЛАН РЕГУЛАЦИЈЕ И НИВЕЛАЦИЈЕ</p>
<p>а.в. директор: Драгана Бибер, дипл.инж.арх.</p>	<p>назив карте: ПЛАН РЕГУЛАЦИЈЕ И НИВЕЛАЦИЈЕ</p>
<p>број дела: 350-287/24</p> <p>Београд, 2024.</p>	<p>број листа: 3.1</p>