


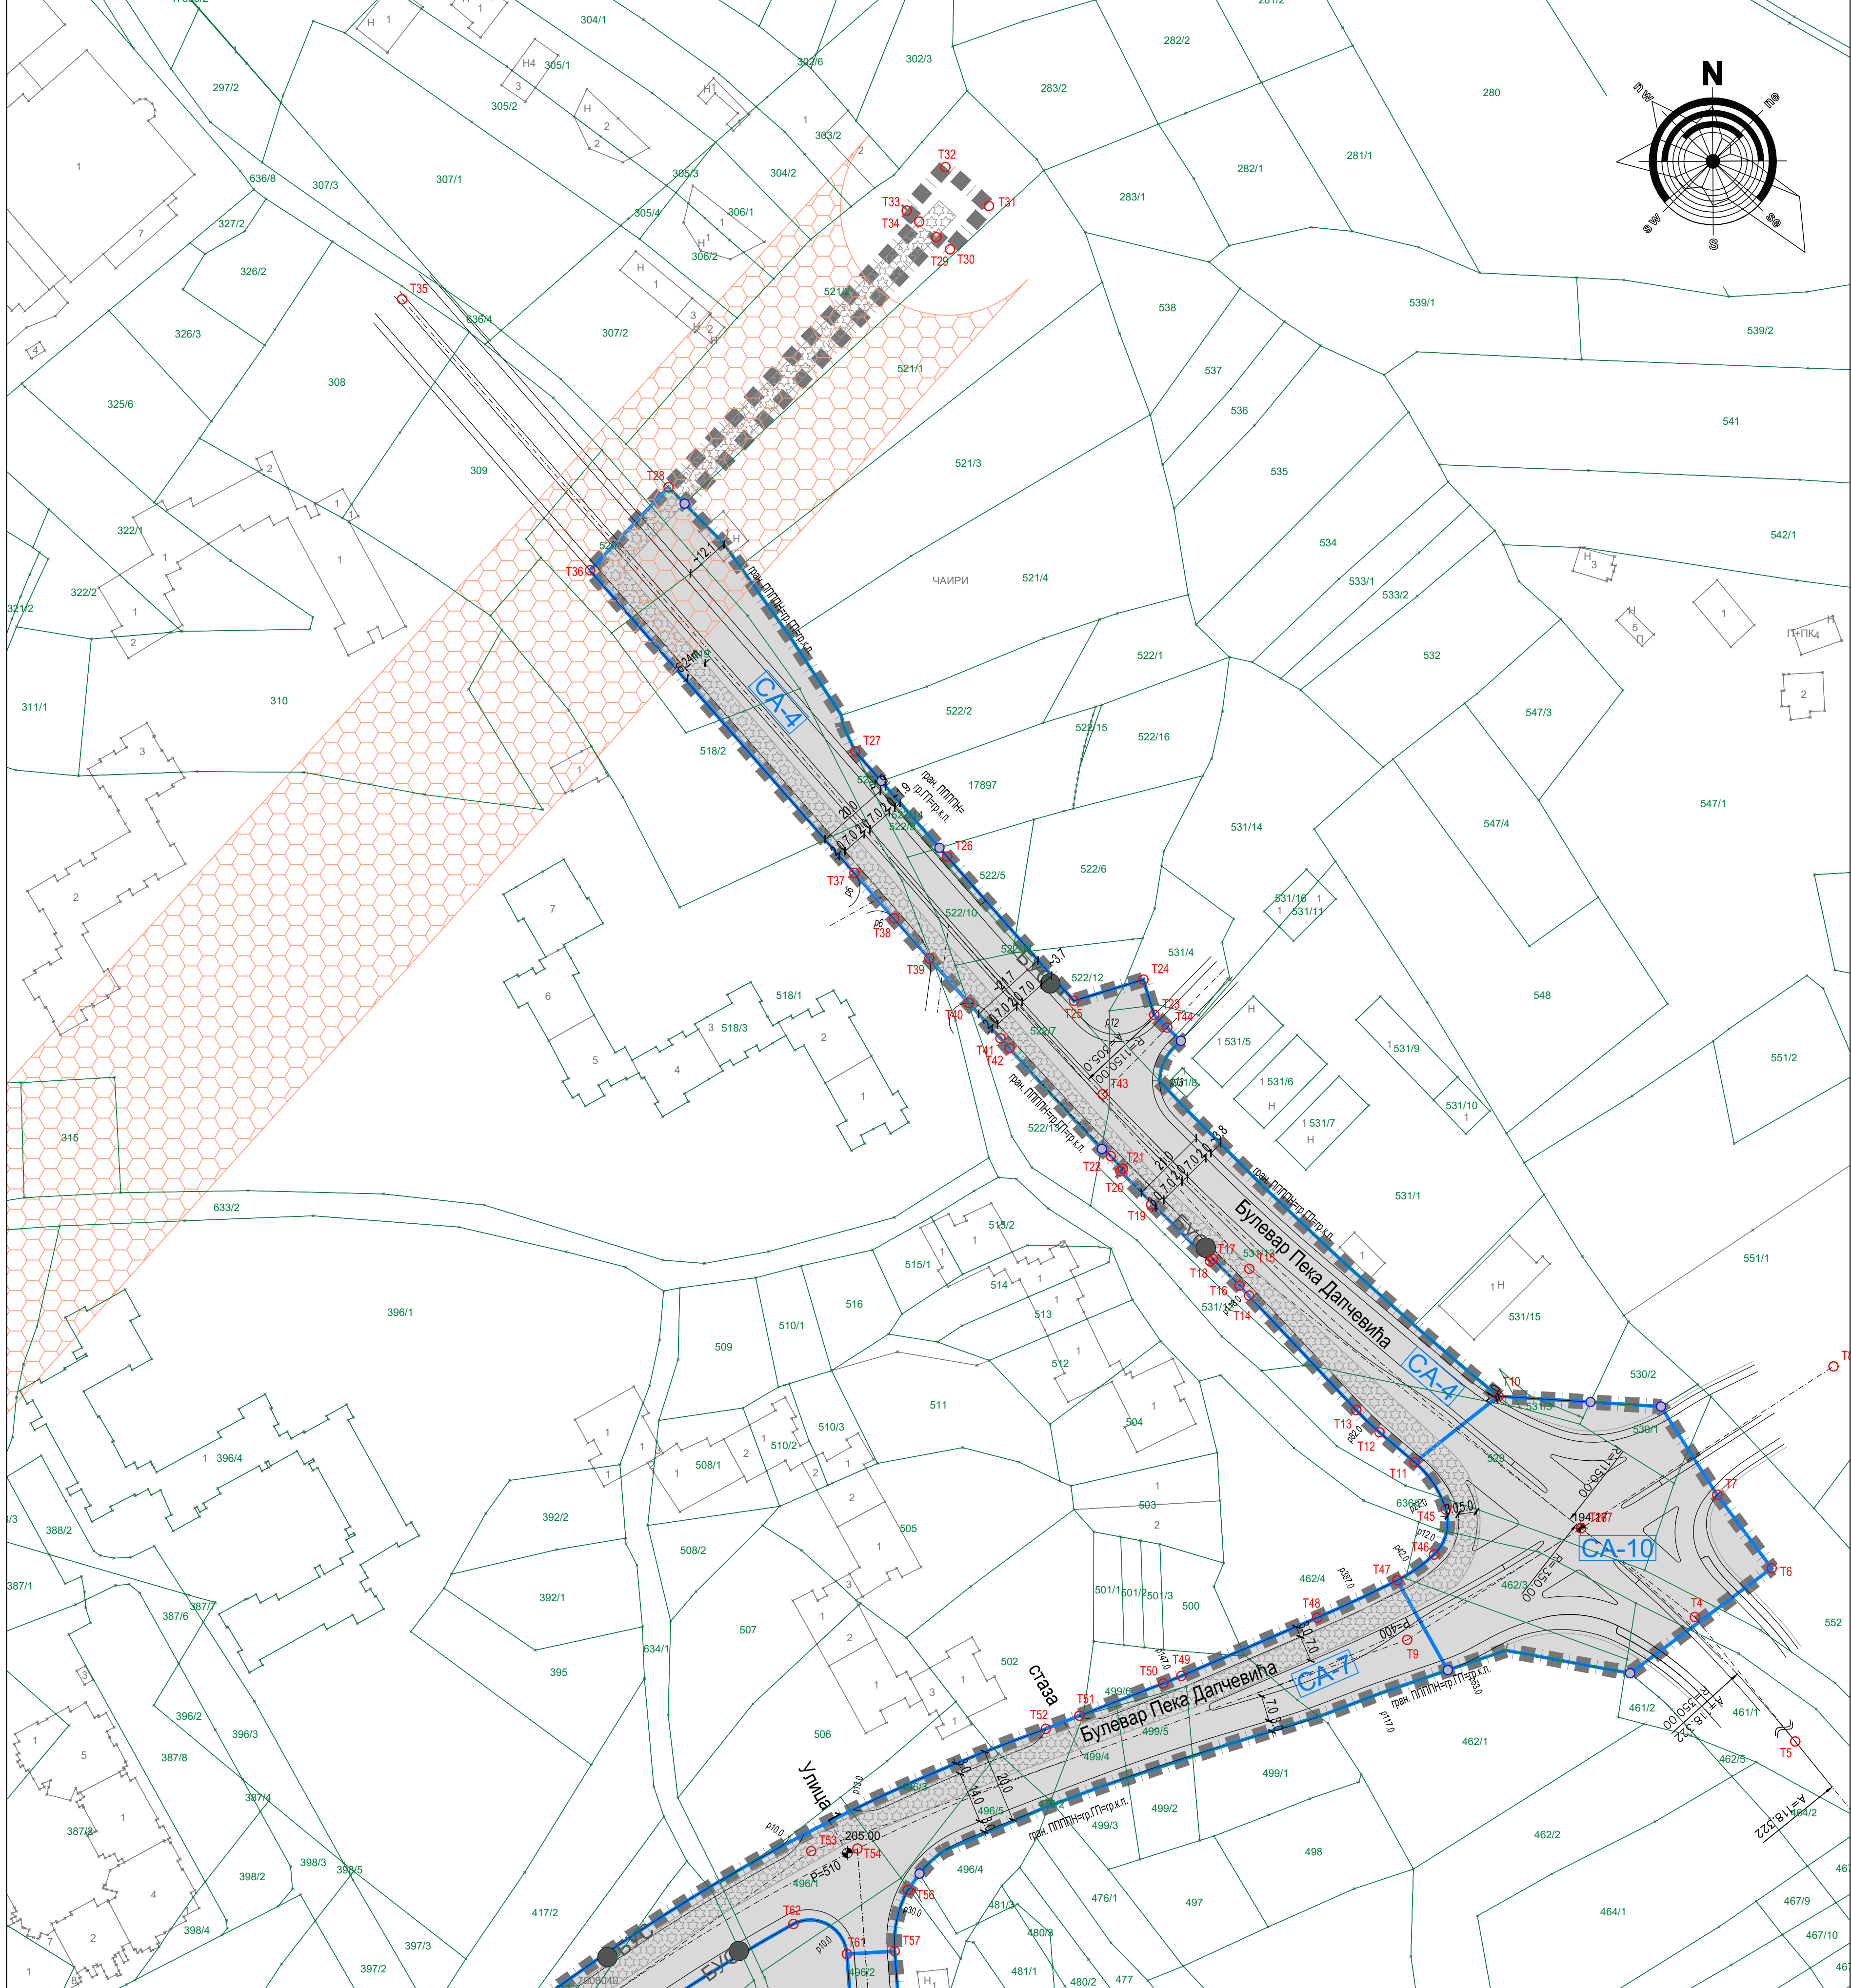

T1 7460236.58 4956131.02	T139 7460811.61 4955806.13
T2 7460307.91 4956168.43	T140 7460931.39 4956028.47
T3 7460291.42 4956159.58	T141 7460925.72 4956051.92
T4 7461196.16 4956371.85	T142 7460925.86 4956052.73
T5 7461244.87 4956311.59	T143 7460923.86 4956079.31
T6 7461216.97 4956385.10	T144 7460987.23 4956041.46
T7 7461202.18 4956405.05	T145 7460990.92 4956068.56
T8 7461233.72 4956439.84	T146 7461022.13 4956064.03
T9 7461118.12 4956365.70	T147 7460994.99 4956062.76
T10 7461142.88 4956431.77	T148 7460975.43 4956069.94
T11 7461120.14 4956413.85	T149 7460935.93 4956060.33
T12 7461110.59 4956421.99	T150 7460929.77 4956064.81
T13 7461104.27 4956428.05	T151 7460932.75 4956041.12
T14 7461075.24 4956459.02	T152 7460936.43 4956050.16
T15 7461075.30 4956466.31	T153 7460666.37 4956095.31
T16 7461072.62 4956461.73	T154 7460557.33 4955945.31
T17 7461065.36 4956468.99	T155 7460549.99 4955947.58
T18 7461064.66 4956468.29	T156 7460544.90 4955958.46
T19 7461049.66 4956463.74	T157 7460546.77 4955964.95
T20 7461040.32 4956462.74	T158 7460542.71 4955971.91
T21 7461041.03 4956463.44	T159 7460526.96 4955953.61
T22 7461037.68 4956466.89	T160 7460521.98 4956001.76
T23 7461049.50 4956535.18	T161 7460560.35 4955959.64
T24 7461046.57 4956544.75	T162 7460550.59 4955977.53
T25 7461027.73 4956538.99	T163 7460532.47 4956002.05
T26 7460993.33 4956578.11	T164 7460480.22 4956101.41
T27 7460968.42 4956606.66	T165 7460506.01 4956033.46
T28 7460917.76 4956678.27	T166 7460504.44 4956036.44
T29 7460990.41 4956746.10	T167 7460426.66 4956187.82
T30 7460994.15 4956742.77	T168 7460301.04 4956187.77
T31 7461004.66 4956754.56	T169 7460418.27 4956230.90
T32 7460992.87 4956765.08	T170 7460413.27 4956262.89
T33 7460992.36 4956753.29	T171 7460415.86 4956289.28
T34 7460985.75 4956750.26	T172 7460415.73 4956371.19
T35 7460845.51 4956729.25	T173 7460374.60 4956427.76
T36 7460896.48 4956655.74	T174 7460414.18 4956367.68
T37 7460968.21 4956573.65	T175 7460411.56 4956561.56
T38 7460978.98 4956561.34	T176 7460397.00 495637.20
T39 7460988.52 4956550.47	T177 7460406.76 4956363.88
T40 7460999.25 4956538.37	T178 7460413.25 4956262.47
T41 7461007.80 4956528.85	T179 7460363.46 4956051.54
T42 7461010.28 4956526.11	T180 7460358.85 4956009.46
T43 7461035.48 4956513.63	T181 7460397.45 4956086.85
T44 7461053.08 4956531.69	T182 7460363.75 4956007.00
T45 7461128.60 4956400.97	T183 7460344.36 4956286.56
T46 7461125.36 4956388.81	T184 7460346.51 4956291.91
T47 7461115.40 4956381.80	T185 7460344.18 4956292.55
T48 7461093.70 4956371.69	T186 7460332.08 495623.74
T49 7461056.87 4956355.90	T187 7460367.08 4956802.19
T50 7461051.95 4956353.89	T188 7460361.57 4956811.68
T51 7461029.21 4956345.10	T189 7460348.30 4956825.07
T52 7461020.10 4956341.57	T190 7460340.76 4956828.75
T53 7460956.46 4956308.41	T191 7460328.77 4956930.18
T54 7460969.01 4956309.07	T192 7460323.81 4956925.01
T55 7460979.06 4956175.78	T193 7460296.79 4956933.99
T56 7460982.70 4956297.86	T194 7460311.95 4956832.19
T57 7460979.13 4956281.26	T195 7460322.23 4956831.11
T58 7460980.93 4956257.47	T196 7460313.32 4956840.94
T59 7460977.94 4956257.25	T197 7460315.53 4956869.75
T60 7460967.99 4956256.09	T198 7460253.79 4956971.47
T61 7460966.16 4956280.49	T199 7460240.15 4956846.79
T62 7460951.64 4956288.65	T200 7460195.70 4956903.65
T63 7460877.07 4956239.16	T201 7460191.82 4956888.04
T64 7460751.19 4956154.63	T202 7460182.46 4956871.12
T65 7460749.71 4956149.16	T203 7460240.24 4956840.73
T66 7460755.70 4956138.19	T204 7460225.71 4956842.47
T67 7460737.46 4956138.38	T205 7460229.71 4956821.65
T68 7460747.21 4956141.49	T206 7460236.89 4956825.36
T69 7460670.83 4956096.57	T207 7460252.30 4956833.25
T70 7460652.33 4956099.49	T208 7460541.38 4956973.84
T71 7460650.25 4956099.83	T209 7460492.09 4956908.96
T72 7460659.25 4956098.70	T210 7460131.78 4956890.09
T73 7460651.60 4956116.63	T211 7460135.46 4956881.50
T74 7460554.22 4956084.20	T212 7460121.78 4956883.23
T75 7460550.66 4956064.26	T213 7460117.13 4956882.21
T76 7460546.73 4956065.83	T214 7460098.68 4956884.12
T77 7460538.93 4956092.35	T215 7460097.14 4956884.81
T78 7460543.27 4956093.49	T216 7460088.86 4956882.17
T79 7460548.85 4956094.76	T217 7460076.21 4956885.09
T80 7460573.07 4956099.39	T218 7460144.86 4956896.19
T81 7460577.92 4956100.58	T219 7460120.71 4956897.07
T82 7460594.23 4956105.54	T220 7460107.48 4956898.22
T83 7460601.64 4956108.01	T221 7460101.62 4956907.86
T84 7460608.16 4956110.38	T222 7460132.76 4956894.89
T85 7460502.56 4956061.41	T223 7460140.19 4956908.33
T86 7460538.15 4956094.21	T224 7460145.06 4956927.91
T87 7460531.40 4956092.43	T225 7460114.97 4956940.48
T88 7460491.79 4956109.45	T226 7460035.33 4956818.28
T89 7460487.70 4956116.92	T227 7460092.16 4956895.86
T90 7460484.80 4956120.23	T228 7460087.93 4956893.89
T91 7460474.27 4956138.87	T229 7460047.55 4956910.37
T92 7460468.93 4956147.16	T230 7460091.31 4956917.11
T93 7460465.44 4956151.93	T231 7460086.63 4956906.01
T94 7460457.07 4956165.52	T232 7460111.08 4956981.10
T95 7460455.65 4956169.82	T233 7460163.49 4956130.18
T96 7460463.45 4956173.10	T234 7459986.66 4956188.12
T97 7460467.30 4956176.14	T235 7459907.74 4956213.98
T98 7460466.06 4956177.71	T236 7459896.46 4956181.38
T99 7460462.43 4956174.84	T237 7459909.40 4956217.91
T100 7460454.88 4956171.86	T238 7459912.24 4956236.02
T101 7460441.09 4956204.18	T239 7459914.64 4956255.05
T102 7460450.52 4956154.58	T240 7459954.26 4956300.03
T103 7460428.88 4956204.98	T241 7459932.71 4956268.75
T104 7460417.24 4956227.72	T242 7459927.91 4956263.30
T105 7460428.43 4956206.37	T243 7459918.49 4956246.36
T106 7460397.19 4956183.38	T244 7459922.05 4956239.55
T107 7460331.83 4956138.92	T245 7459928.64 4956232.85
T108 7460545.45 4956084.80	T246 7459934.41 4956223.81
T109 7460532.60 4956052.91	T247 7459986.03 4956203.63
T110 7460527.16 4956046.64	T248 7459990.60 4956196.67
T111 7460524.74 4956041.84	T249 7459994.30 4956192.45
T112 7460545.22 4956001.19	T250 7459915.65 4956204.54
T113 7460549.35 4955997.71	T251 7459918.72 4956217.22
T114 7460557.40 4955986.82	T252 7459914.69 4956224.01
T115 7460561.89 4955979.79	T253 7459917.01 4956236.60
T116 7460633.37 4955948.79	T254 7459919.14 4956289.12
T117 7460637.15 4955943.92	T255 7459959.73 4956256.85
T118 7460652.01 4955916.59	T256 7460026.69 4956259.07
T119 7460670.45 4955782.68	T257 7460216.03 4956145.08
T120 7460670.94 4955781.16	T258 7460242.39 4956111.19
T121 7460672.49 4955781.37	T259 7460247.84 4956116.55
T122 7460674.08 4955771.38	T260 7460248.46 4956115.87
T123 7460671.16 4955768.43	T261 7460236.69 4956106.57
T124 7460681.45 4955749.59	T262 7460237.97 4956129.25
T125 7460688.44 4955741.96	T263 7460246.39 4956128.23
T126 7460686.87 4955723.40	T264 7460247.18 4956128.84
T127 7460715.04 4955709.21	T265 7460249.65 4956125.69
T128 7460693.92 4955765.25	T266 7460248.96 4956125.08
T129 7460691.72 4955772.64	T267 7461165.30 4956395.96
T130 7460680.91 4955775.34	T268 7460724.34 4956141.91
T131 7460664.90 4955748.16	T269 7460418.25 4956268.48
T132 7460659.76 4955754.13	T270 7459915.64 4956229.93
T133 7460657.02 4955758.08	T281 7460991.27 4956080.36
T134 7460635.63 4955797.11	T282 7460412.19 4956363.17
T135 7460603.00 4955819.25	T283 7460407.43 4956564.84
T136 7460846.15 4955667.25	T284 7460321.50 4956285.00
T137 7460801.79 4955803.68	T285 7460229.31 4956846.65
T138 7460789.77 4955808.73	

легенда

- ■ ■ граница Плана
- граница грађевинске парцеле
- тачка прелома границе катастарске парцеле
- површине јавне намене

ОЗНАКЕ ГРАЂЕВИНСКИХ ПАРЦЕЛА ЈАВНИХ НАМЕНА

- CA-1 грађевинска парцела саобраћајнице
- CAO део грађевинске парцеле саобраћајнице која је дефинисана суседним важећим планом

ЗОНЕ ЗАШТИТЕ

- заштитни појас надземног вода 110 кV - до каблирања
- заштитни појас подземног вода 110 кV



лист 2

УРБАНИСТИЧКИ ЗАВОД БЕОГРАДА			НАРУЧИЛАЦ : МИНИСТАРСТВО НАУКЕ, ТЕХНОЛОШКОГ РАЗВОЈА И ИНОВАЦИЈА			
ОДГОВОРНИ ПЛАНЕР : Милан Цветковић, дипл.пр.планер			НАЗИВ ПЛАНА : ПРОСТОРНИ ПЛАН ПОДРУЧЈА ПОСЕБНЕ НАМЕНЕ "БИО4 КАМПУС"			
В. Д. ДИРЕКТОРА: Драгана Бибер, дипл.инж.арх.			НАЗИВ КАРТЕ : КАРТА СПРОВОЂЕЊА СА ПАРЦЕЛАЦИЈОМ			
архивски број:	350-1757/23	БЕОГРАД, 2024.	размера	1 : 1000	бр. карте	4.2